


平面図

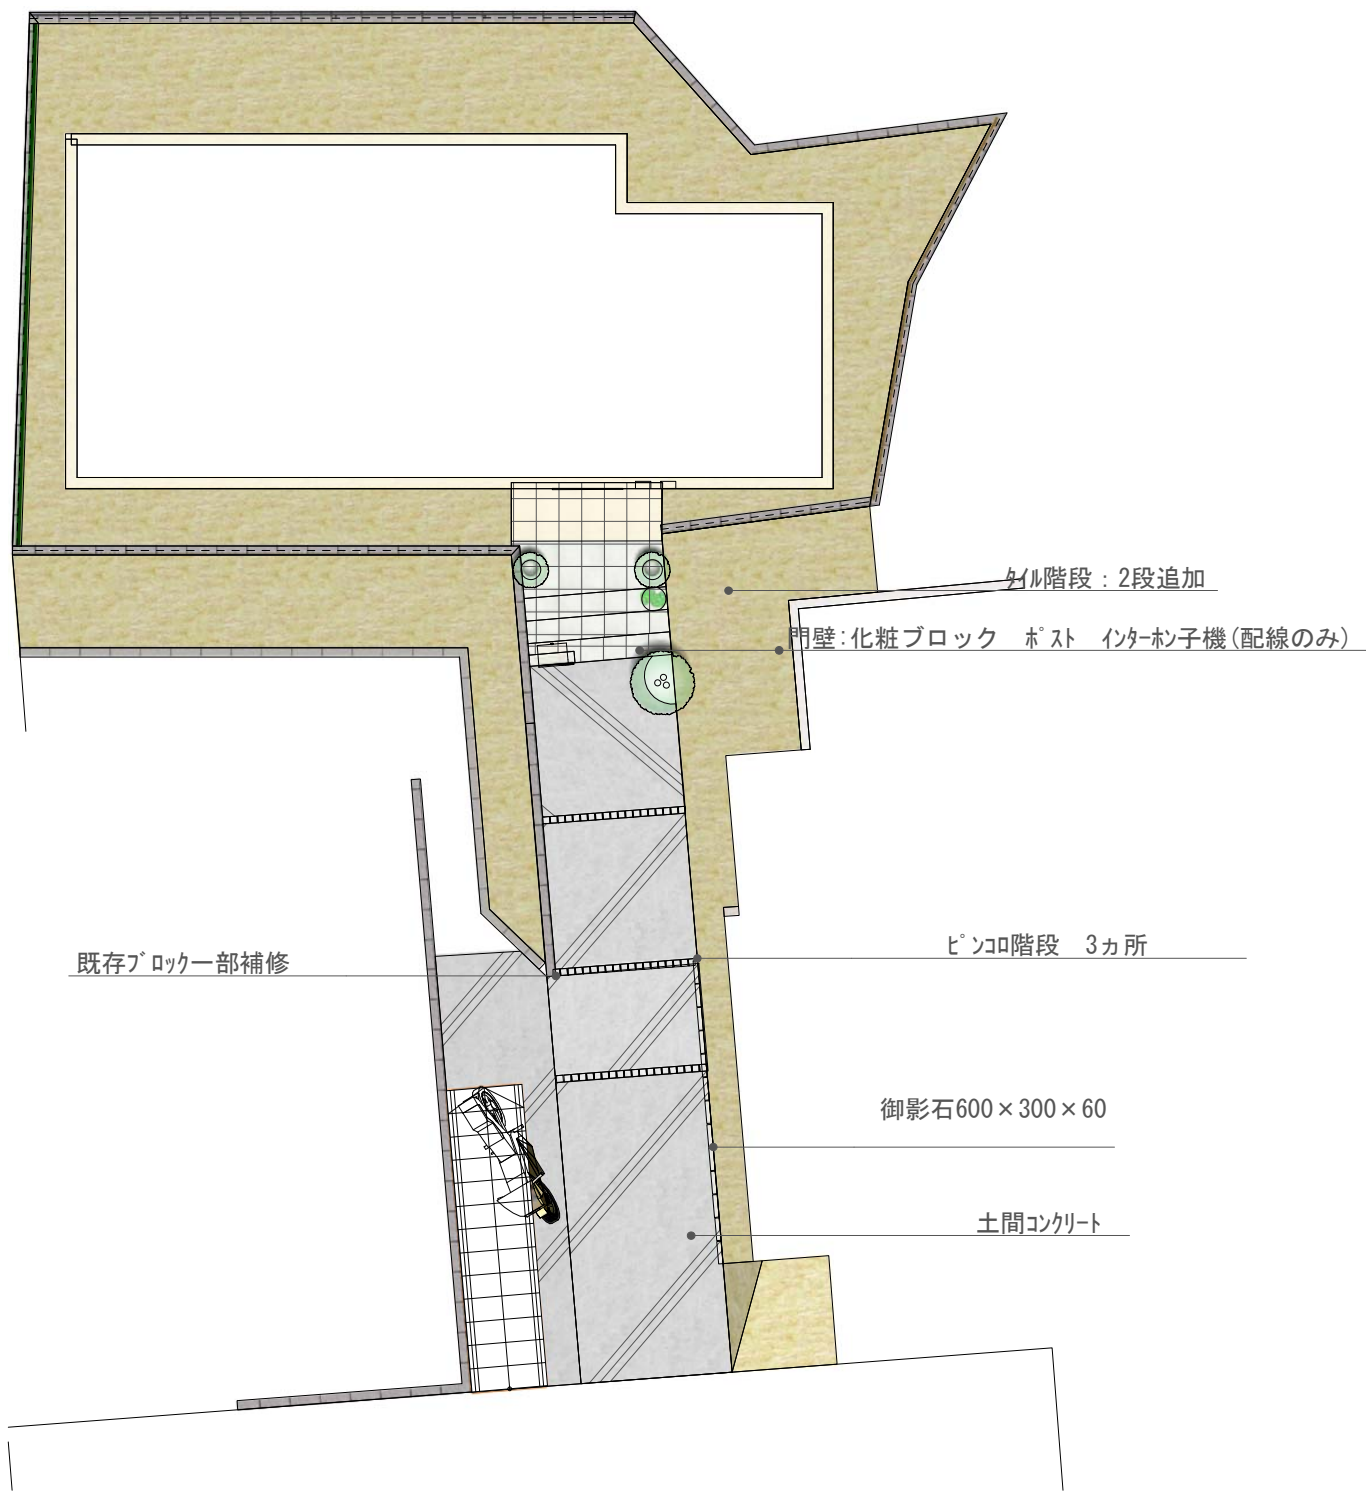

ご契約図



U様邸工事車庫新設

Heal the Garden

2012/03/01

S-1/100