


道路面側壁ジョリパット仕上げ
(建物基礎は除く)

植栽：シマトネリコ×1
ジュンペリ－×1
マホニアコンフ－サ×3

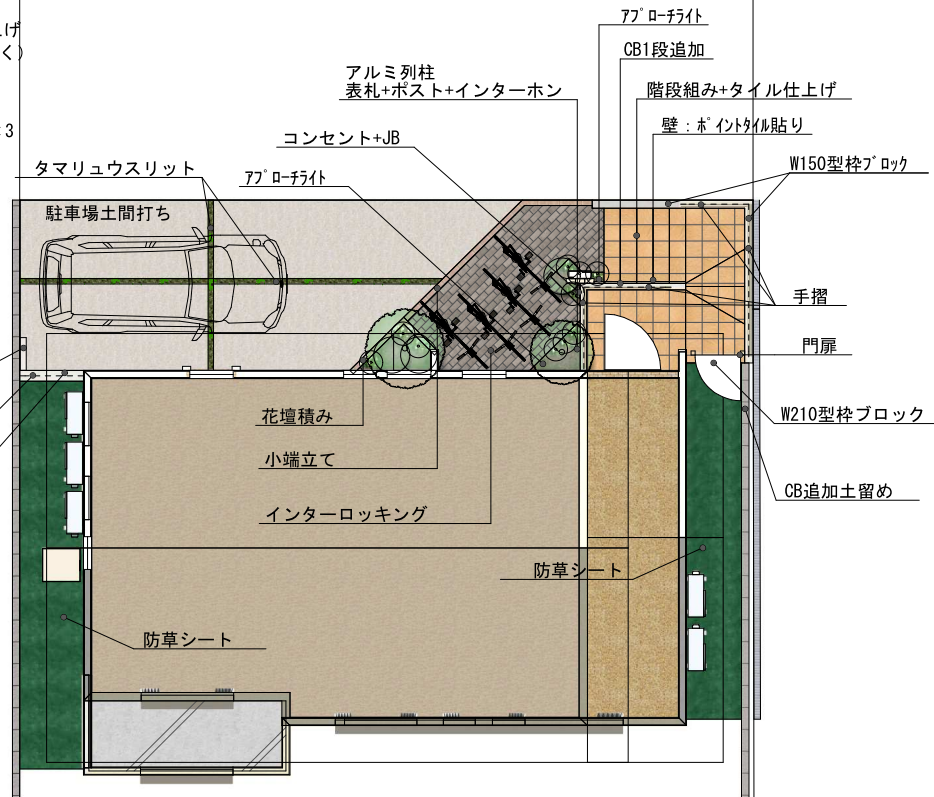

他社の図面を利用した受注行為は致しません。

New moral standard

私たちはエクステリア&ガーデンデザイナーの知的財産を守るキャンペーンに賛同しています。



Garden Plan

Heal The Garden

2013/7/14

縮尺

1/100

お見積り

NO. 3

--	--	--	--	--	--