イメージパース

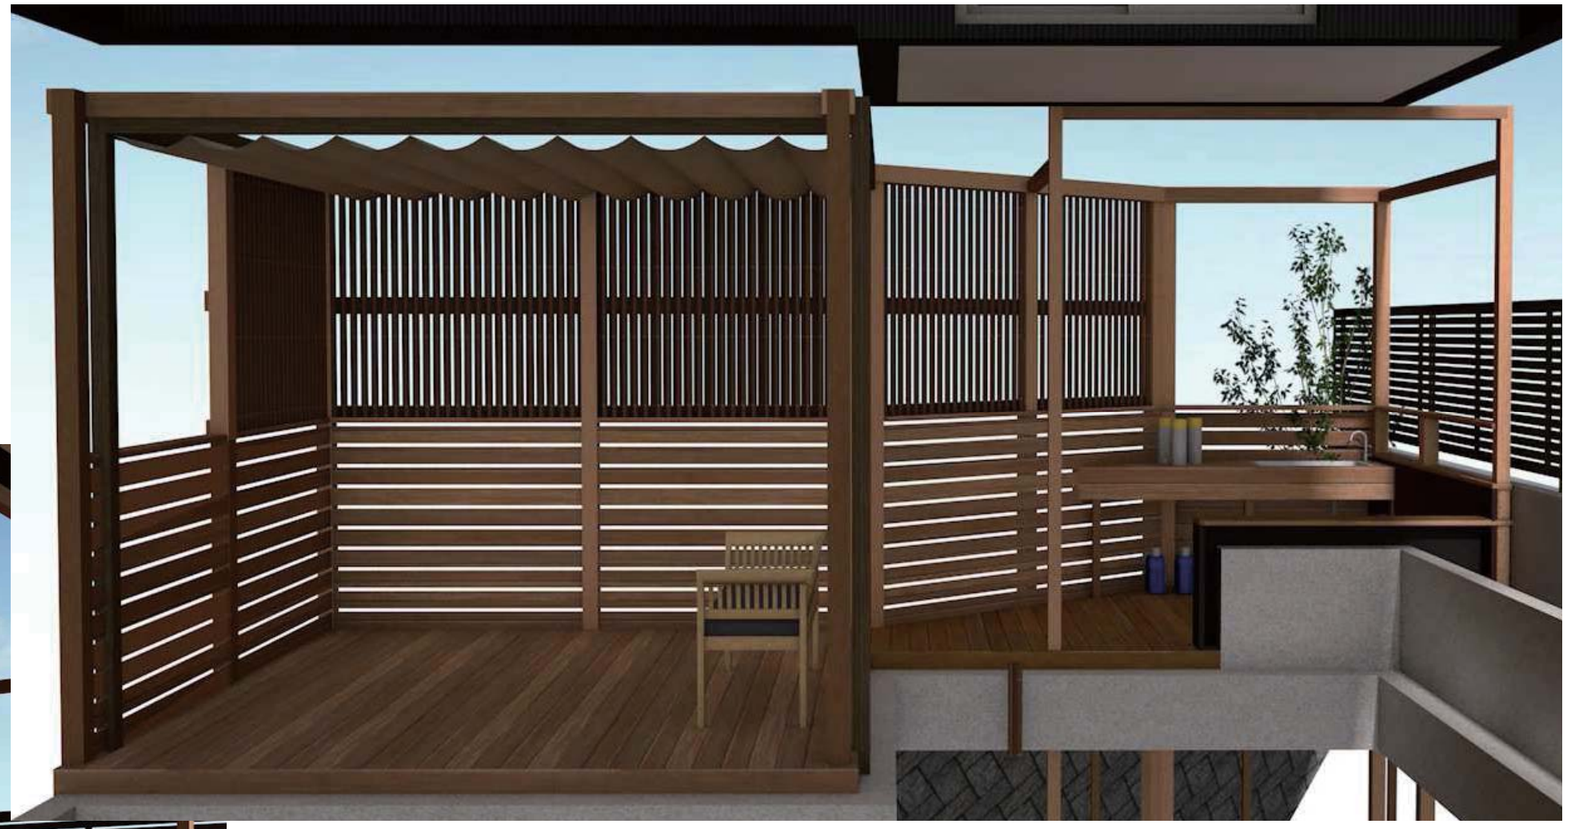

他社の図面を利用した受注行為は致しません.

New moral standard

私たちはエクステリア＆ガーデンデザイナーの知的財産を守るキャンペーンに賛同しています。

HEAL THE GARDEN F様邸 Garden Plan	Heal The Garden						

散水栓ハツリ・分岐/延長・コンクリ補修

エバーアートボード貼り

棚用　フレーム

屋外コンセント

デッキ（ウリン材）　デッキ下：コンクリート土間

アウトドアキッチン造作

シンボルツリー:ソヨゴ

※既存芝生はがし、竹抜根処理・処分

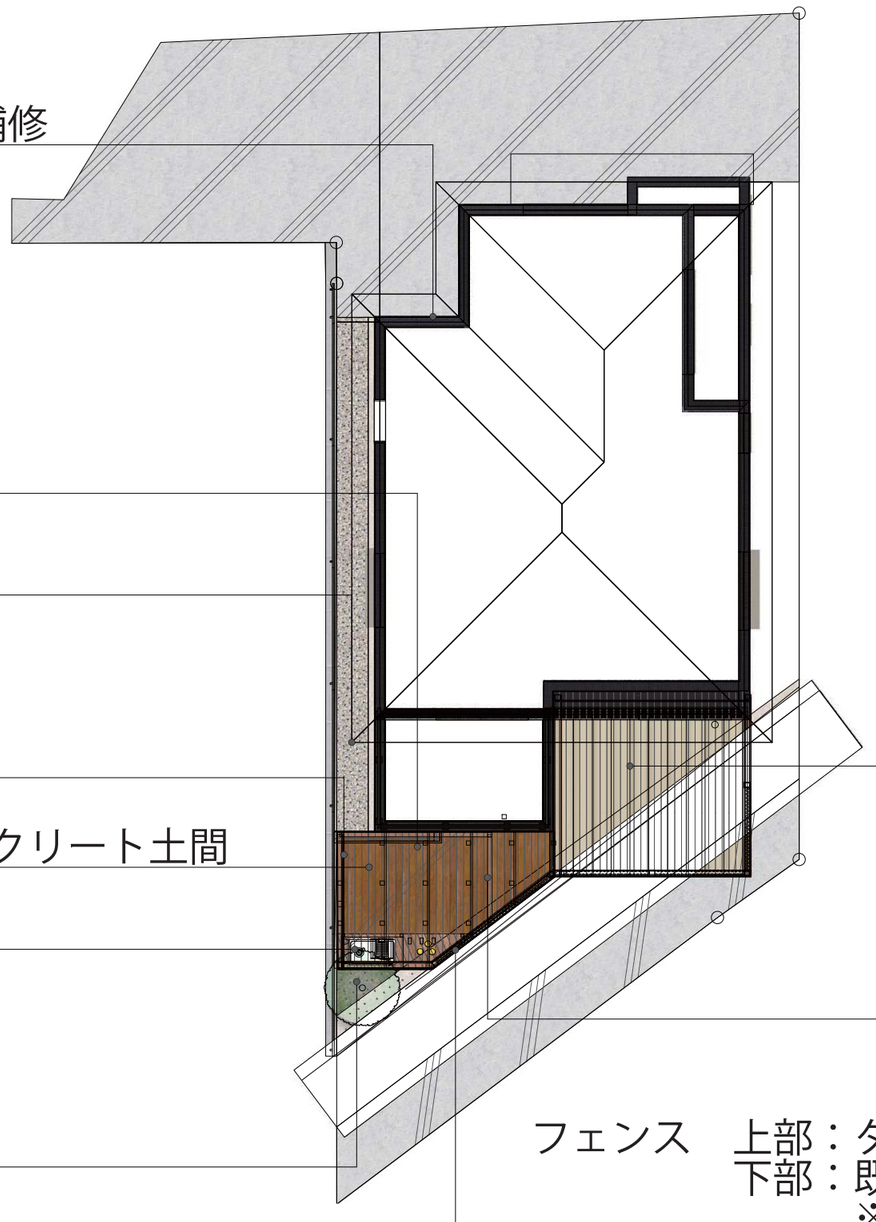

ロープ式開閉シェード
※間口方向開閉

フレーム　：ウリン材
丸カンプレート４か所

フェンス　上部：タカショー　合成竹　縦格子
下部：既存フェンスに合わせ　ルーバーフェンス
※ウリン材

HEAL THE GARDEN　F 様邸 Garden Plan	Heal The Garden						