


~Final Plan~ (Pink)

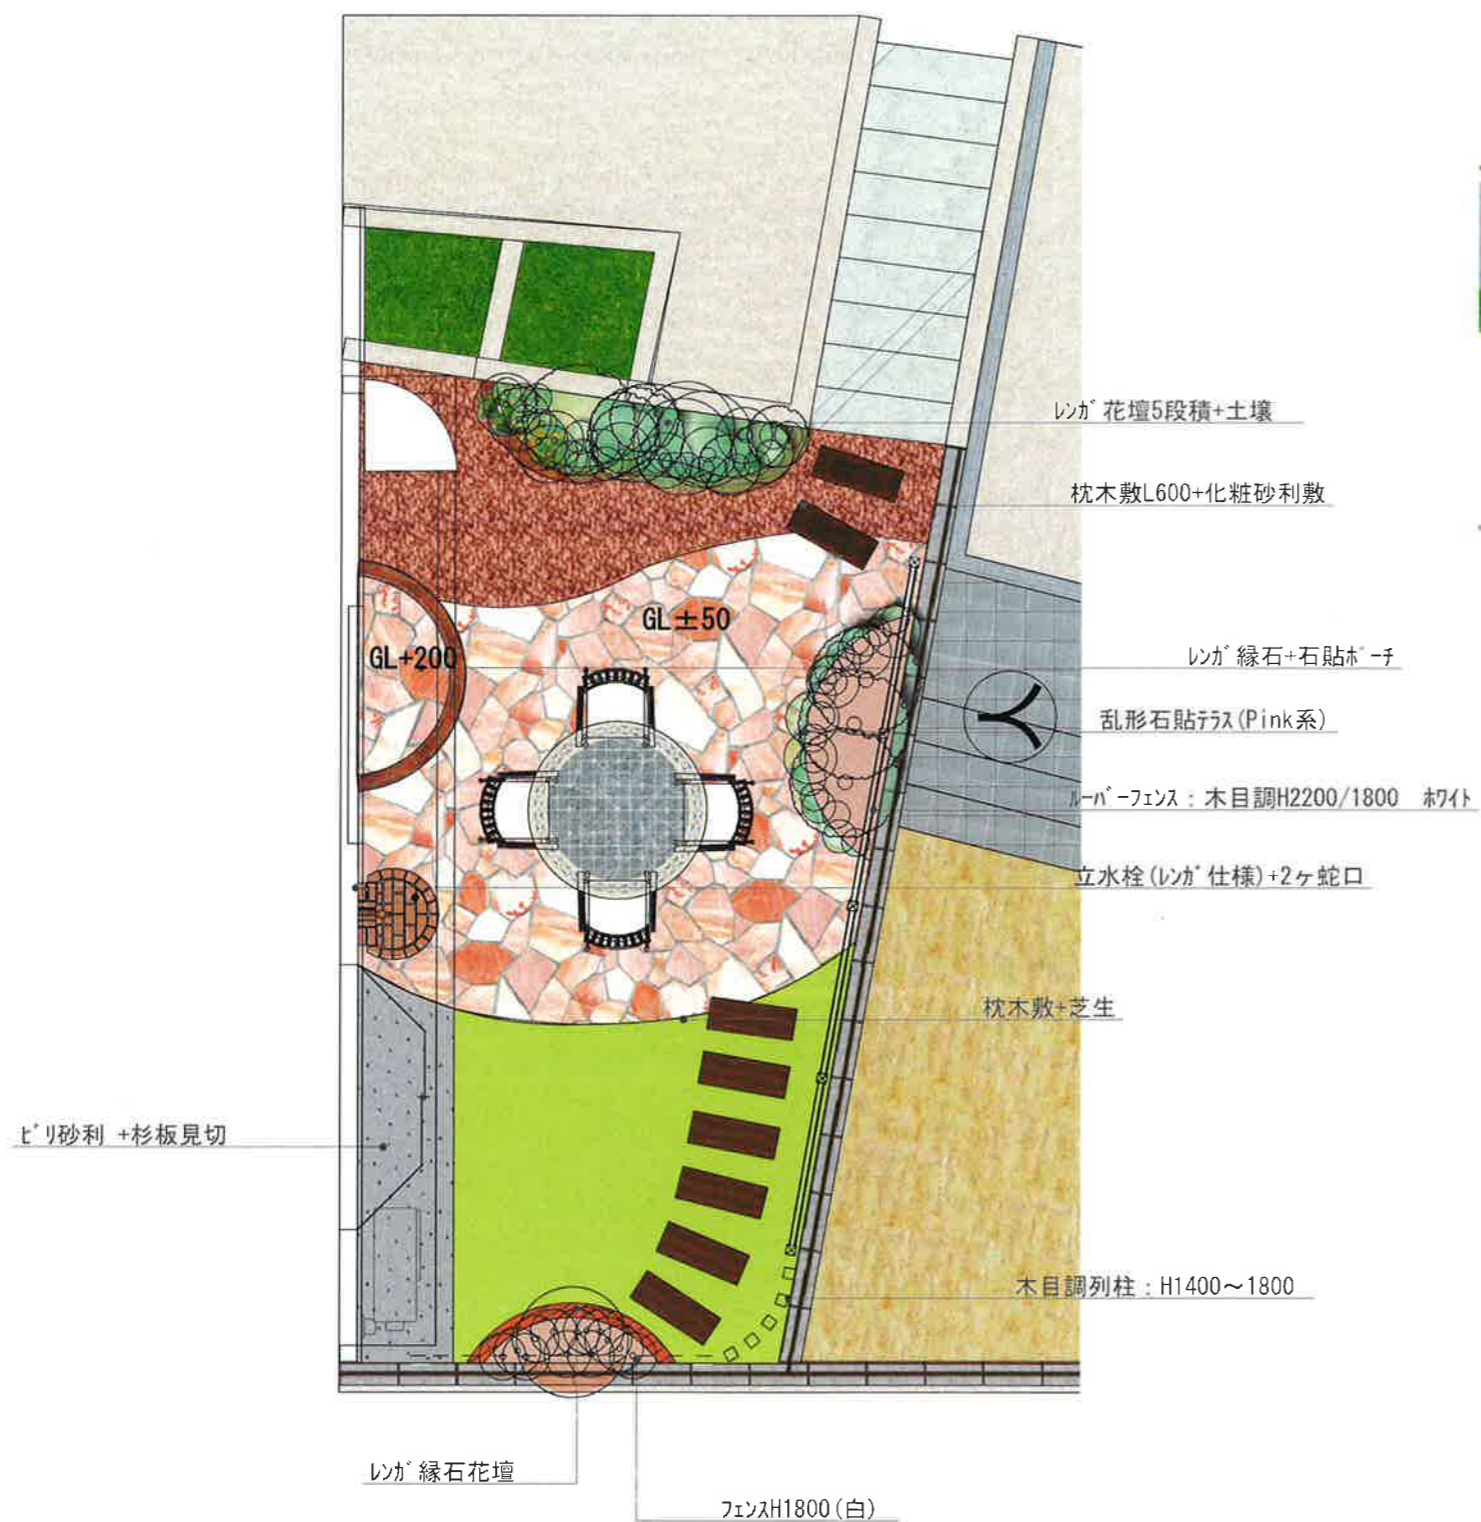

※使用しているレンガ/石/立水栓/化粧砂利の色がPink系で合わせてあります。