


# Plan






# Plan

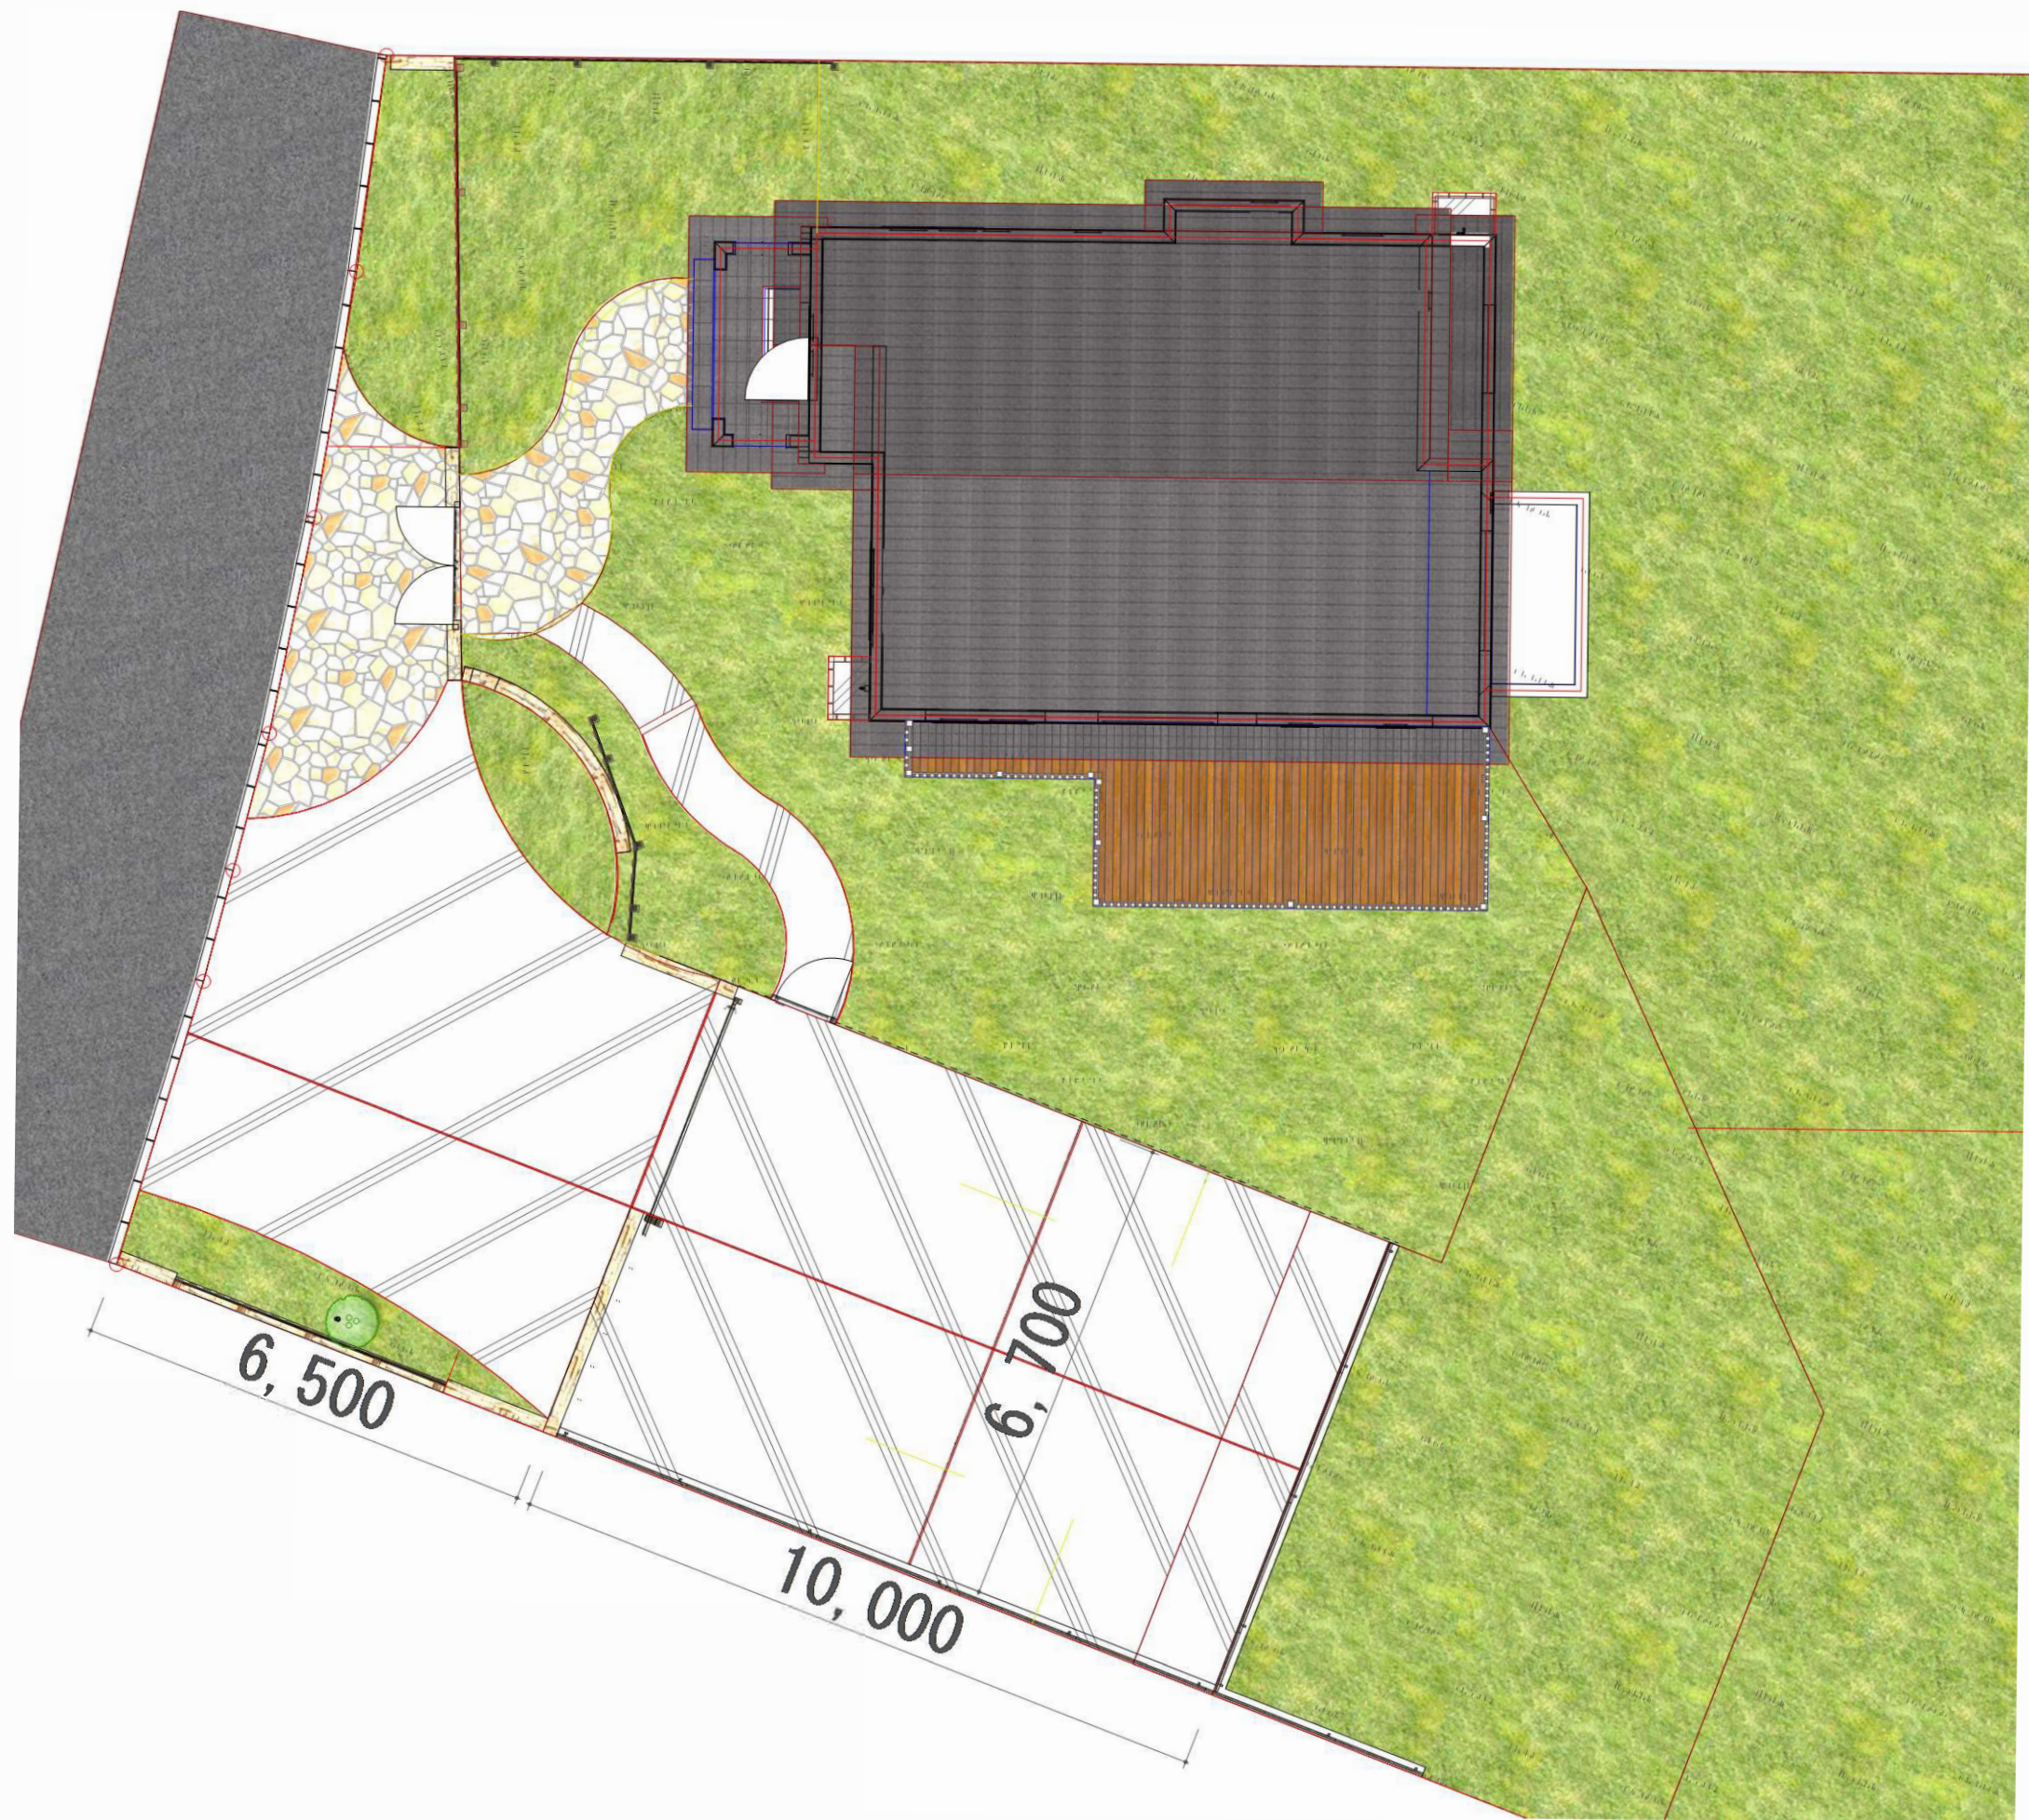




# Plan

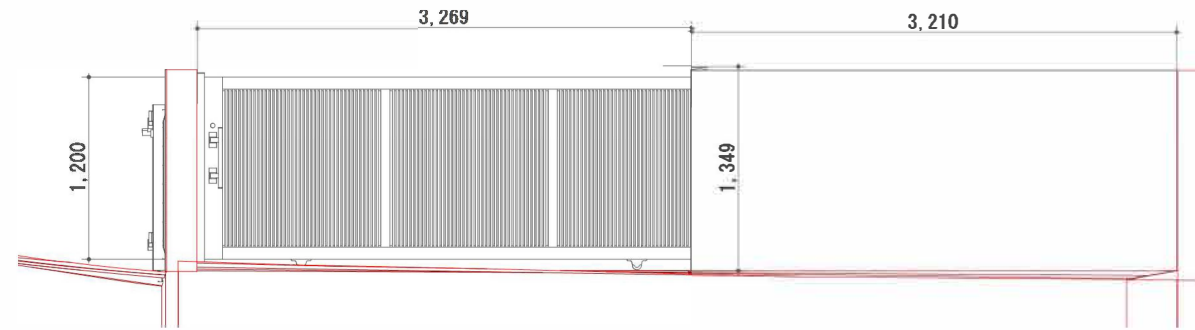

東側 壁及び引き戸

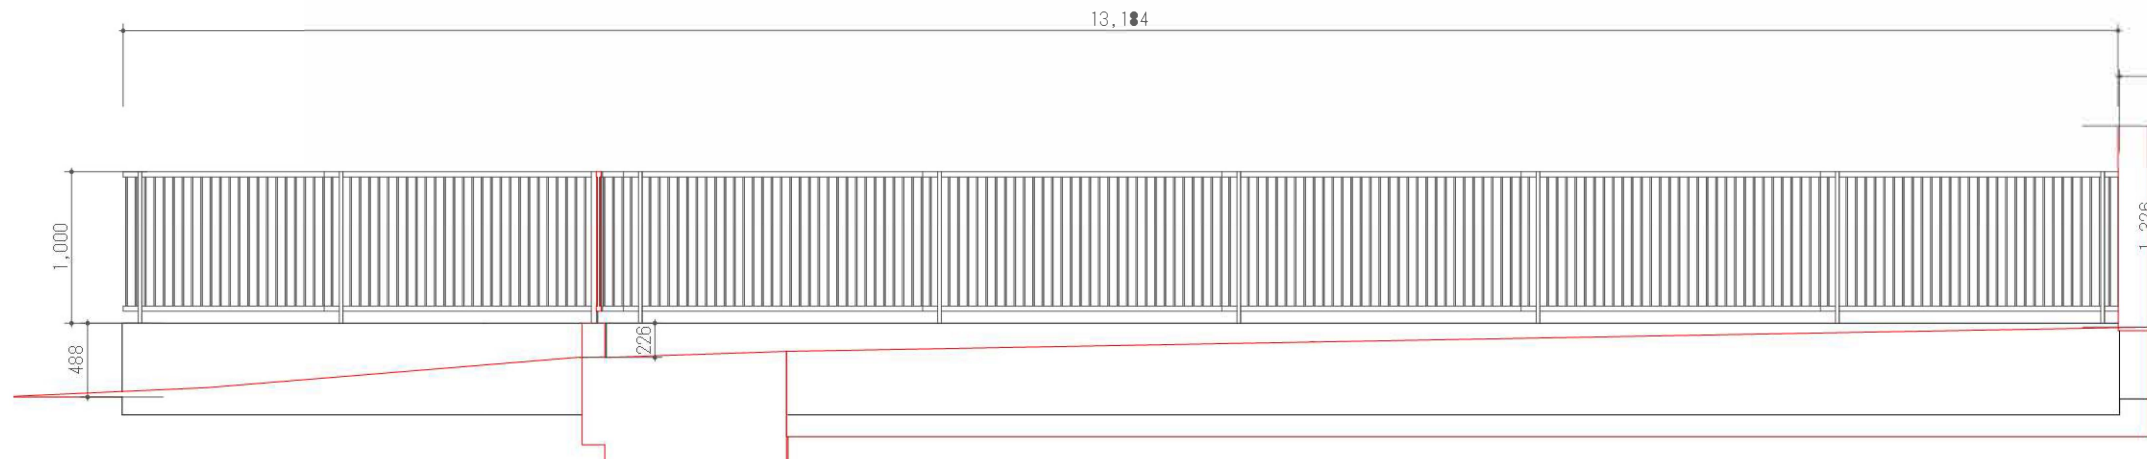

南側ブロック及びフェンス

