

お見積りNo	提示日				
4	2021/5/10				

●目隠しフェンス
イペ材 105×20 5段


●剪定
強度は相談による

●アプローチ
・既存枕木撤去
・コンクリート打設

●門扉
イペ材 造作 内開き

●門塀
イペ材 造作
・ポスト 既存利用
・インターフォン 既存利用
・表札 既存利用
・照明 東洋工業
ビークライトワイド ブラック

●舗装
人工芝 メモリーターフ28mm

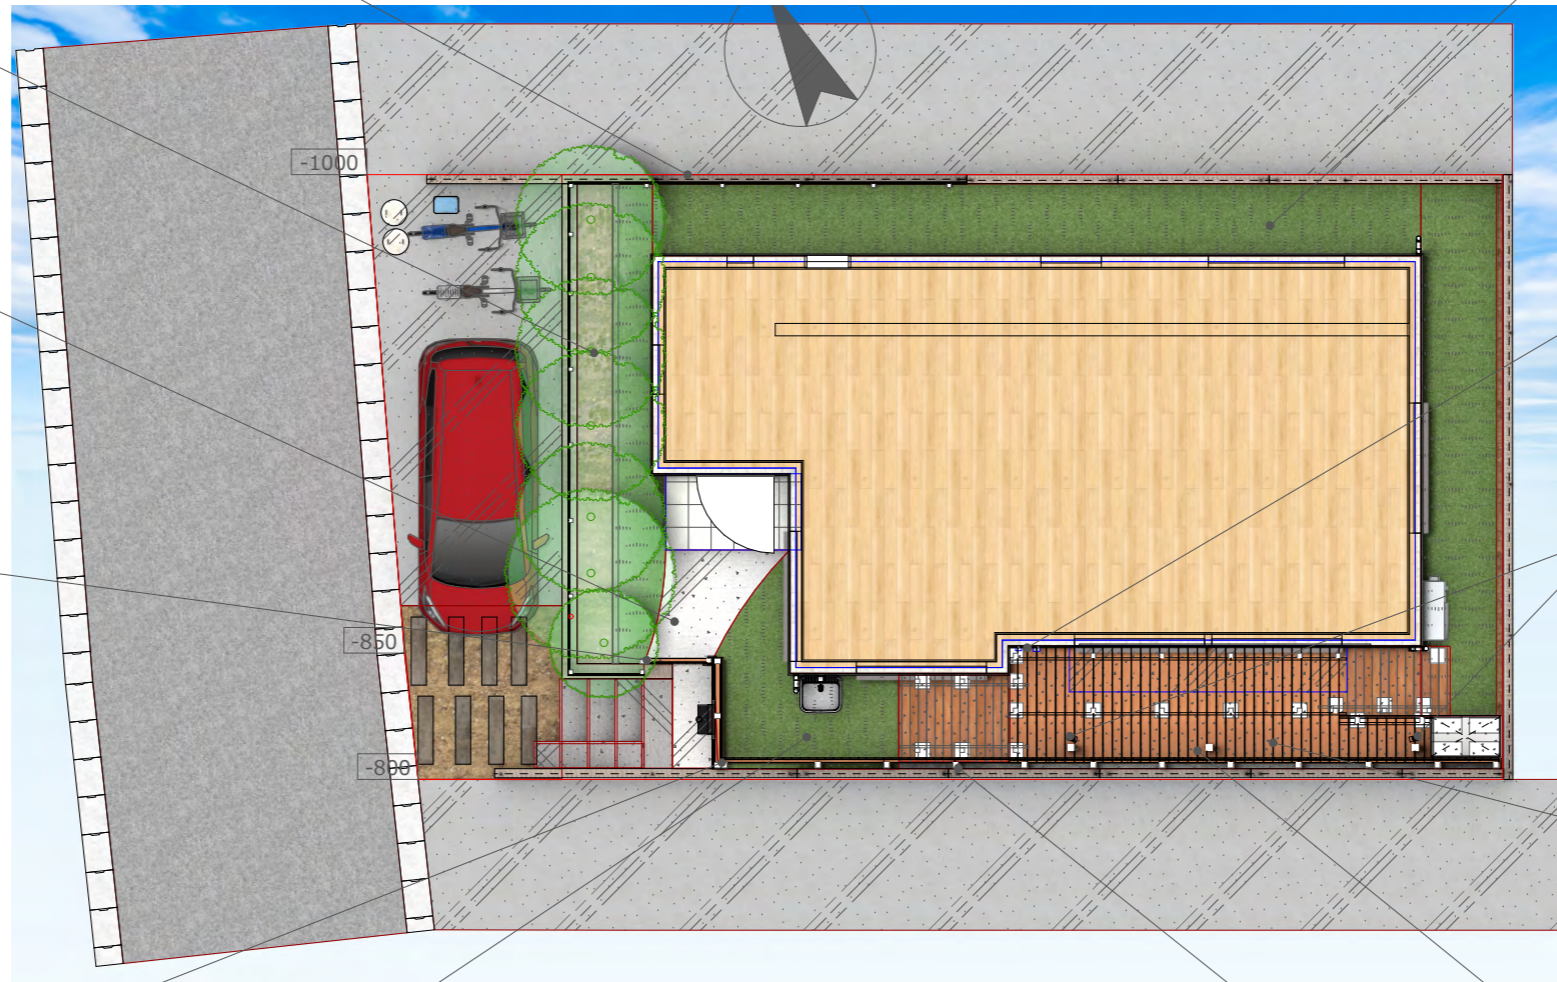

●舗装
人工芝 メモリーターフ28mm

●電気工事
12Vトランス タカショー
明暗センサー付き

●照明
オプティS タカショー ×2
既存バルコニー柱前に設置

●ウッドデッキ
ウリン材 120×30
天端=建物サッシ下端
スロープ2箇所

●植栽撤去
既存コニファー 抜根・処分

●目隠しフェンス 縦張り
イペ材 105×20 段違い
デッキ上+2000、+1700、GL+1700

※インターフォン移設後は外壁に補修痕が残ります。
※目隠しフェンスには5mm前後の隙間が空きます。
※照明新設のため、既存コンセントの横に明暗センサーを取り付けます。既存コンセントの1口を使い接続します。
※コンクリートは既存物との色の違いが出ます。また、色むらや軽微なひび割れが発生します。